


# VARIANTEN

## ÜBERSICHT


### VARIANTE 1

$A_{GRÜN} = 59 \text{ qm}$   
 $A_{VORGRÜN} = 28 \text{ qm}$   
 $A_{GES} = 87 \text{ qm}$

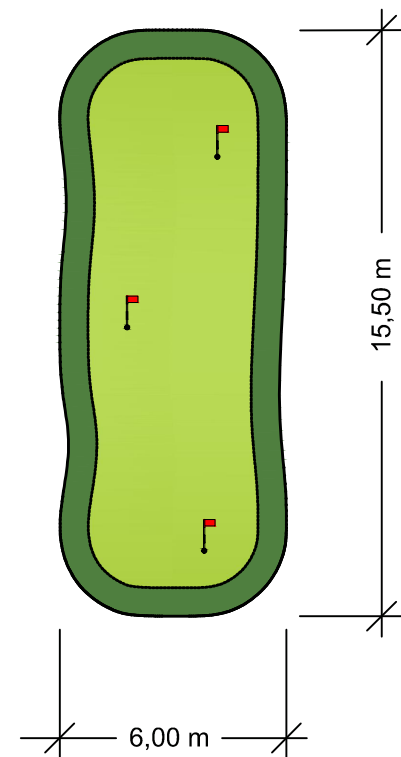


### VARIANTE 2

$A_{GRÜN} = 81 \text{ qm}$   
 $A_{VORGRÜN} = 29 \text{ qm}$   
 $A_{GES} = 110 \text{ qm}$

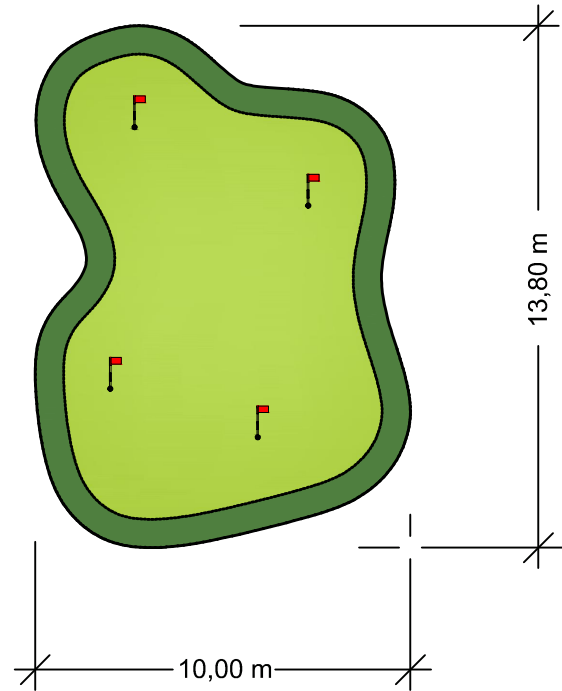

### VARIANTE 3

$A_{GRÜN} = 71 \text{ qm}$   
 $A_{VORGRÜN} = 29 \text{ qm}$   
 $A_{GES} = 100 \text{ qm}$

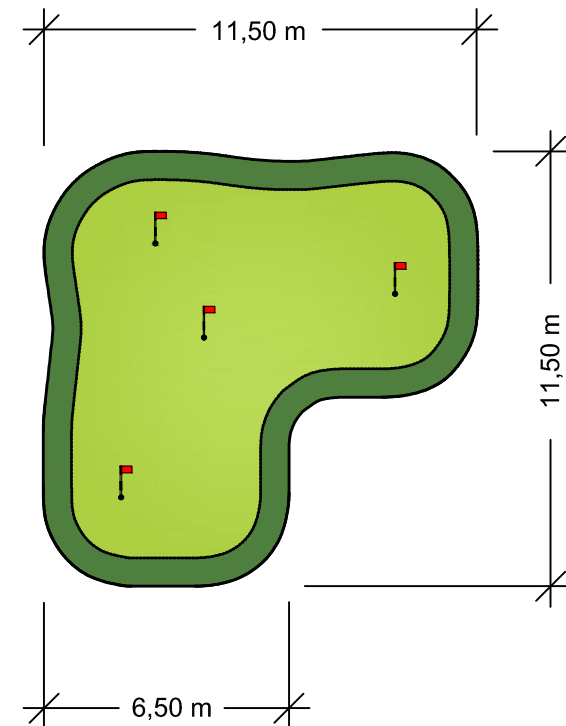

PROJEKT: Private Greens; Varianten

IM AUFTRAG FÜR:  
 Private Greens & Fibergrass International GmbH  
 Stockenkamp 2  
 27793 Wildeshausen

ZEICHNUNG: Private Greens Varianten; Übersicht  
 Höhen in Metern; Bemaßung in Metern

DATUM: 24.01.2018

MAßSTAB 1:200 (DIN A3)

PLANUNG: No.9 Golfdesign  
 Dipl.-Ing. Andreas Lukasch  
 Babststraße 15 a  
 18059 Rostock  
 Tel.: +49 (0) 381 2551752  
 Fax: +49 (0) 381 2551753  
 Mail: Lukasch@No9-Golfdesign.de  
 Web: www.No9-Golfdesign.de

gez.: AL



# MATERIALBEDARF:

VARIANTE 1	VARIANTE 2	VARIANTE 3
<p><math>A_{GRÜN} = 59 \text{ qm}</math>  <math>A_{VORGRÜN} = 28 \text{ qm}</math>  <math>A_{GES} = 87 \text{ qm}</math></p>	<p><math>A_{GRÜN} = 81 \text{ qm}</math>  <math>A_{VORGRÜN} = 29 \text{ qm}</math>  <math>A_{GES} = 110 \text{ qm}</math></p>	<p><math>A_{GRÜN} = 64 \text{ qm}</math>  <math>A_{VORGRÜN} = 28 \text{ qm}</math>  <math>A_{GES} = 92 \text{ qm}</math></p>
<p><b>MATERIALBEDARF:</b></p> <p>Grün: <math>14,00 \text{ m} \times 4,50 \text{ m}</math>  <math>63,00 \text{ qm}</math>  <i>Verschnitt: 4,00 qm</i></p> <p>Vorgrün: <math>28,00 \text{ qm}</math></p>	<p><b>MATERIALBEDARF:</b></p> <p>Grün: <math>10,00 \text{ m} \times 4,50 \text{ m}</math>  <math>+ 10,00 \text{ m} \times 4,50 \text{ m}</math>  <math>90,00 \text{ qm}</math>  <i>Verschnitt: 9,00 qm</i></p> <p>Vorgrün: <math>29,00 \text{ qm}</math></p>	<p><b>MATERIALBEDARF:</b></p> <p>Grün: <math>10,00 \text{ m} \times 4,50 \text{ m}</math>  <math>+ 5,00 \text{ m} \times 4,50 \text{ m}</math>  <math>67,50 \text{ qm}</math>  <i>Verschnitt: 3,50 qm</i></p> <p>Vorgrün: <math>28,00 \text{ qm}</math></p>

# VARIANTEN

## MATERIALBEDARF



PROJEKT: Private Greens; Varianten	
IM AUFTRAG FÜR: Private Greens & Fibergrass International GmbH Stockenkamp 2 27793 Wildeshausen	
ZEICHNUNG: Private Greens Varianten; Materialbedarf Höhen in Metern; Bemaßung in Metern	
DATUM: 24.01.2018	MAßSTAB 1:200 (DIN A3)
PLANUNG: No.9 Golfdesign Dipl.-Ing. Andreas Lukasch Babststraße 15 a 18059 Rostock Tel.: +49 (0) 381 2551752 Fax: +49 (0) 381 2551753 Mail: Lukasch@No9-Golfdesign.de Web: www.No9-Golfdesign.de	gez.: AL