


VARIANTE 2 ENTWURF

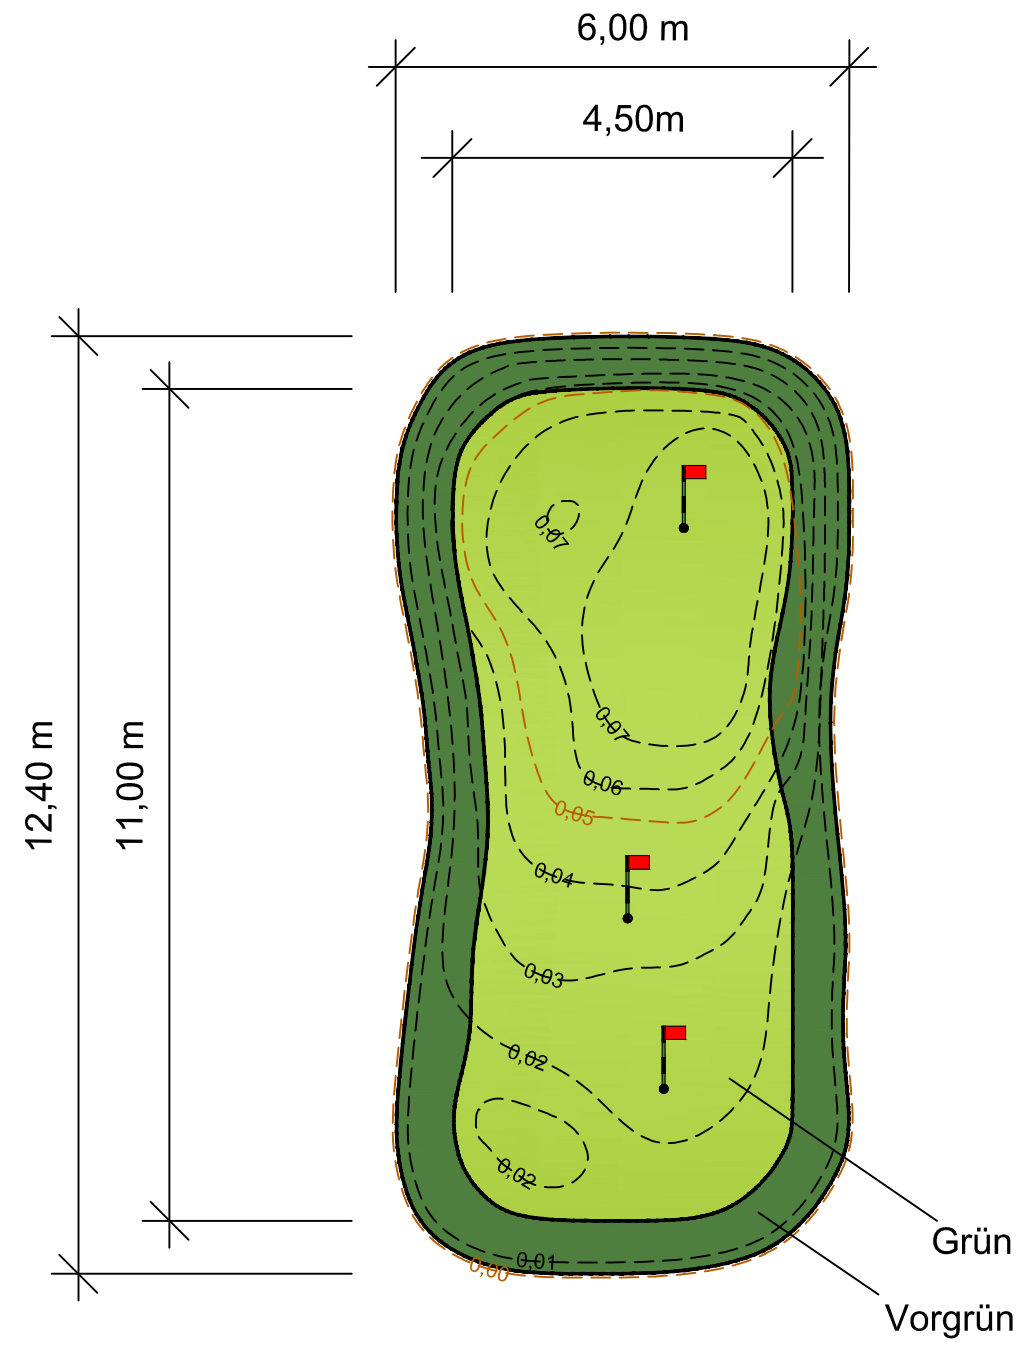

PROJEKT: Puttinggrün Variante 2 (4,50 m x 11,00 m)

MAßSTAB 1:100

Höhen in Meter

