


VARIANTE 3 ENTWURF

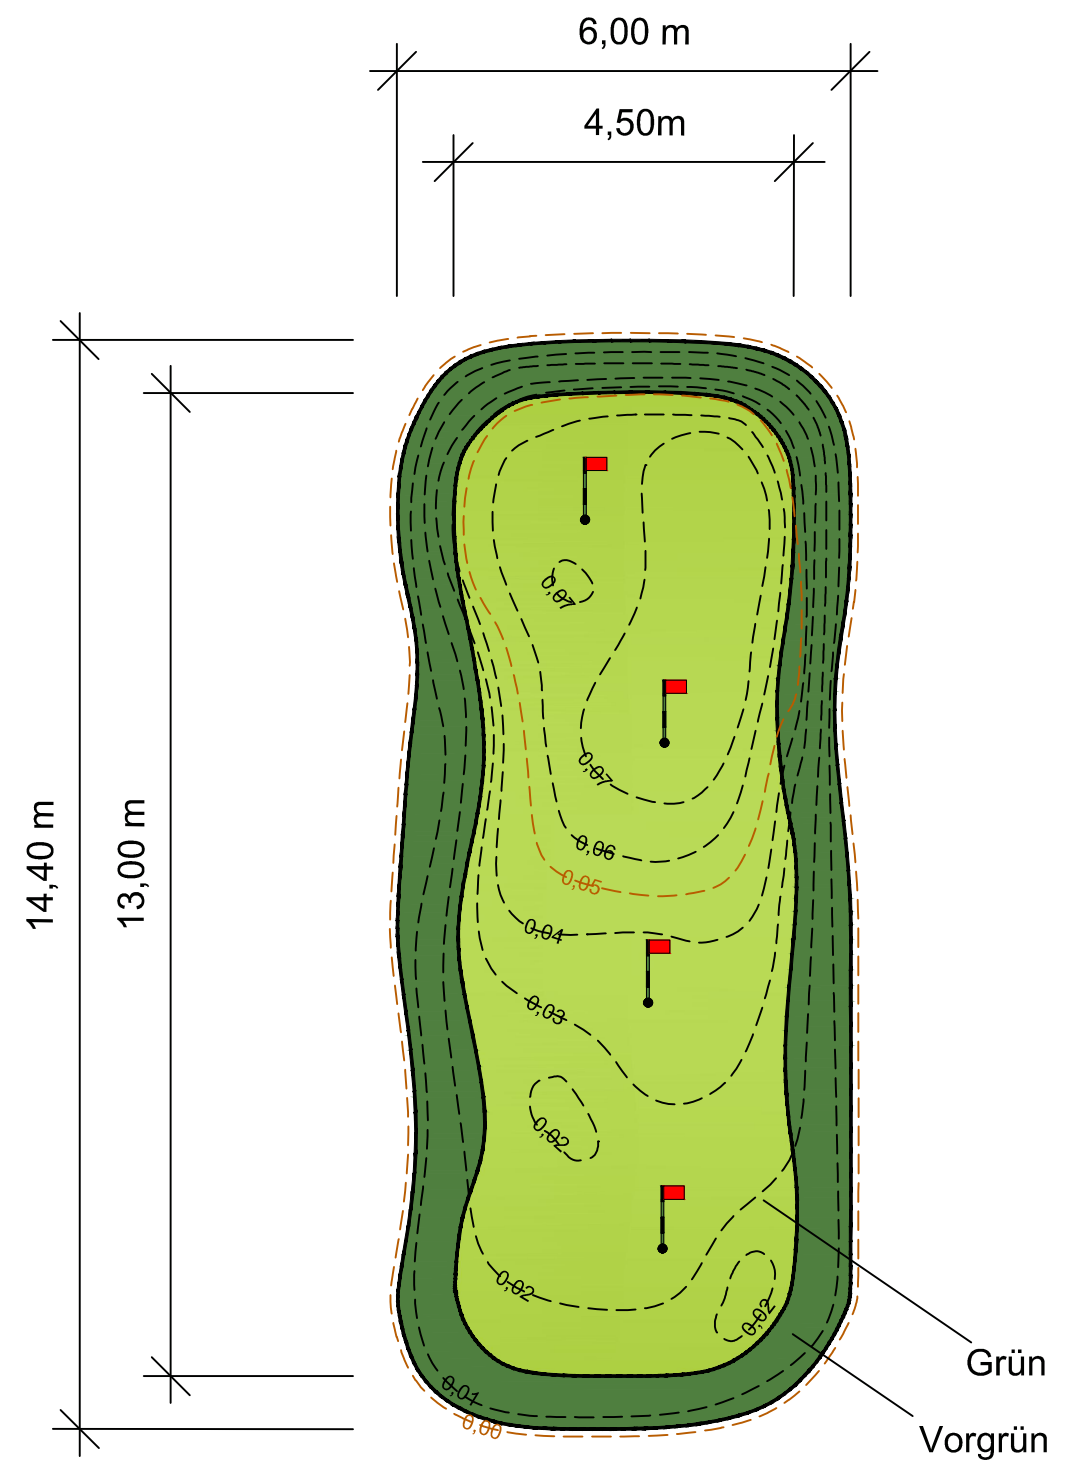

PROJEKT: Puttinggrün Variante 3 (4,50 m x 13,00 m)

MAßSTAB 1:100

Höhen in Meter

