


VARIANTE 1 ENTWURF

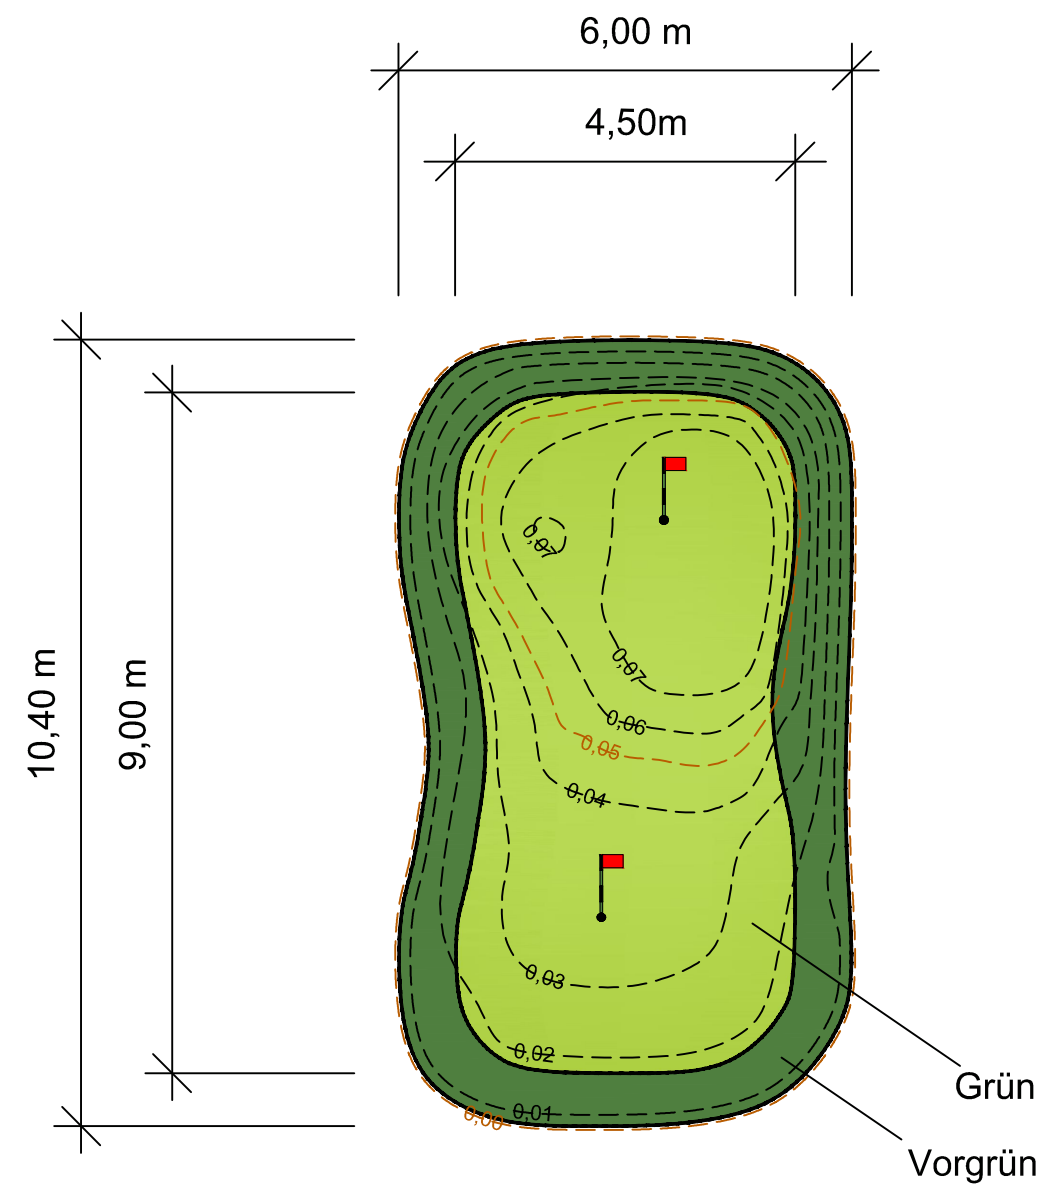

PROJEKT: Puttinggrün Variante 1 (4,50 m x 9,00 m)

MAßSTAB 1:100

Höhen in Meter

