



GOLFDESIGN

No.9 Golf design  
Dipl.-Ing. Andreas Lukasch  
Babststraße 15a  
D-18059 Rostock

Tel.: +49 (0) 381 255 17 52  
Fax: +49 (0) 381 255 17 53  
Mobil: +49 (0) 170 92 79 105  
Mail: [Lukasch@No9-Golfdesign.de](mailto:Lukasch@No9-Golfdesign.de)  
Web: [www.No9-Golfdesign.de](http://www.No9-Golfdesign.de)

---

PROJEKT:

PRIVATE GREENS

- VARIANTE 2 -




STAND 24.01.2018

---

# VARIANTE 2

## ENTWURF

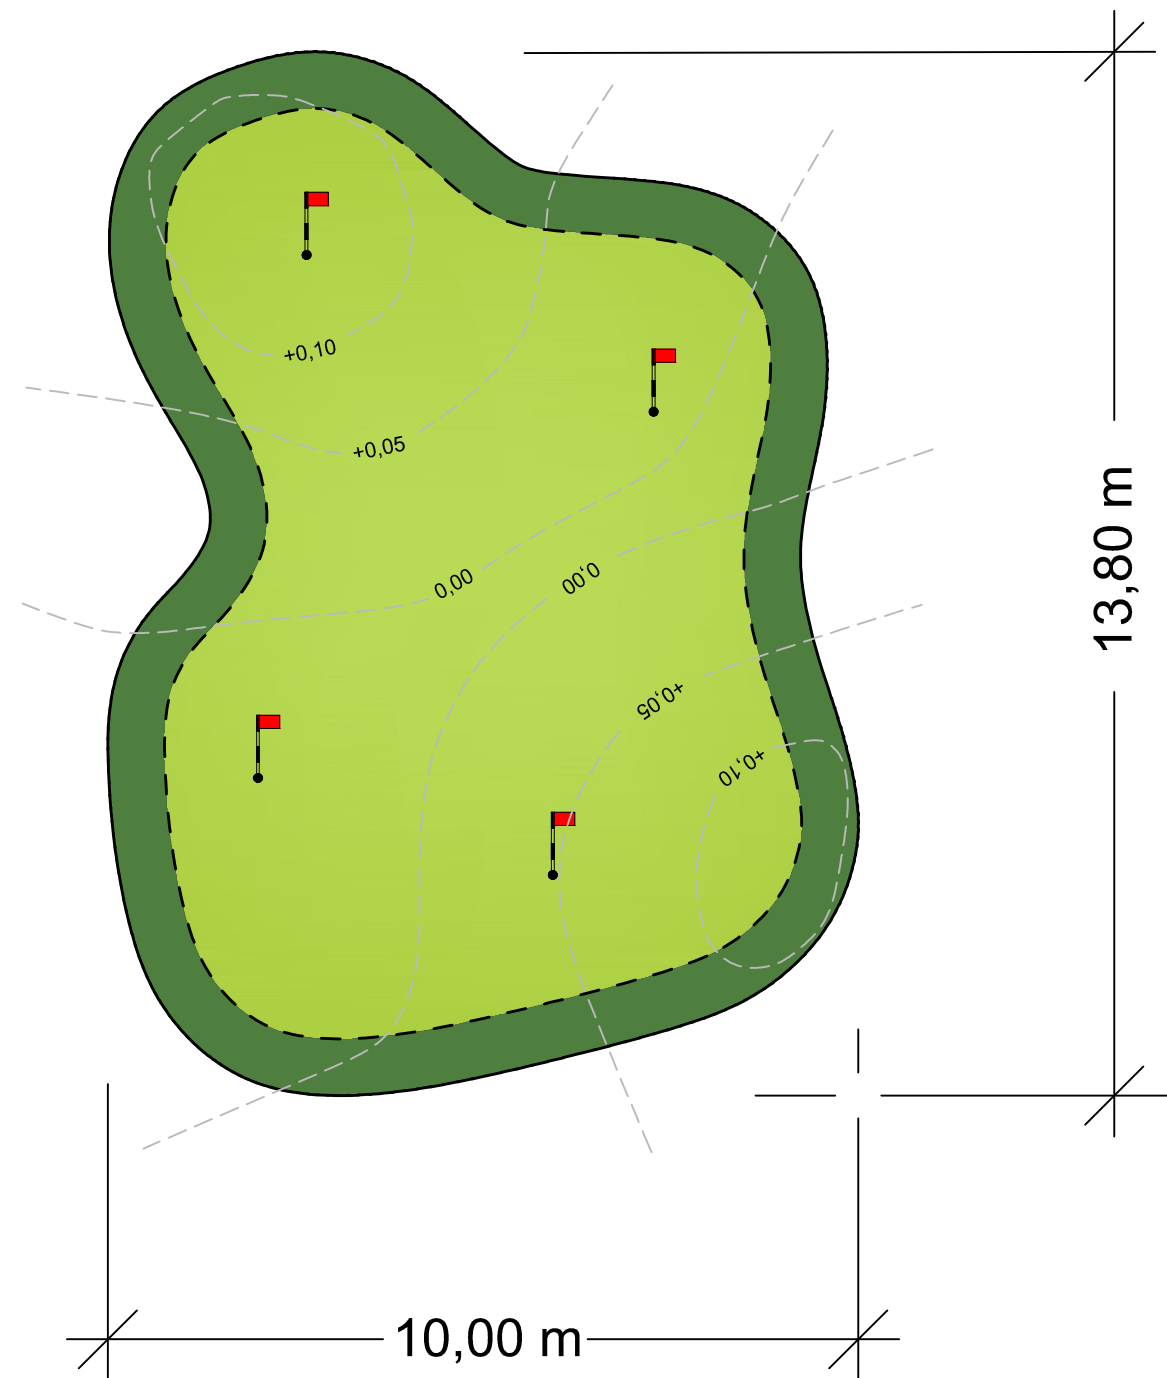

PROJEKT: Private Greens; Variante 2

IM AUFTRAG FÜR:  
Private Greens & Fibergrass International GmbH  
Stockenkamp 2  
27793 Wildeshausen

ZEICHNUNG: Private Greens Variante 2; Entwurf mit Höhenlinien  
Höhen in Metern; Bemaßung in Metern

DATUM: 24.01.2018

MAßSTAB 1:100 (DIN A3)


PLANUNG: No.9 Golfdesign  
Dipl.-Ing. Andreas Lukasch  
Babststraße 15 a  
18059 Rostock  
Tel.: +49 (0) 381 2551752  
Fax: +49 (0) 381 2551753  
Mail: Lukasch@No9-Golfdesign.de  
Web: www.No9-Golfdesign.de

gez.: AL



# VARIANTE 2

## Höhenschichten

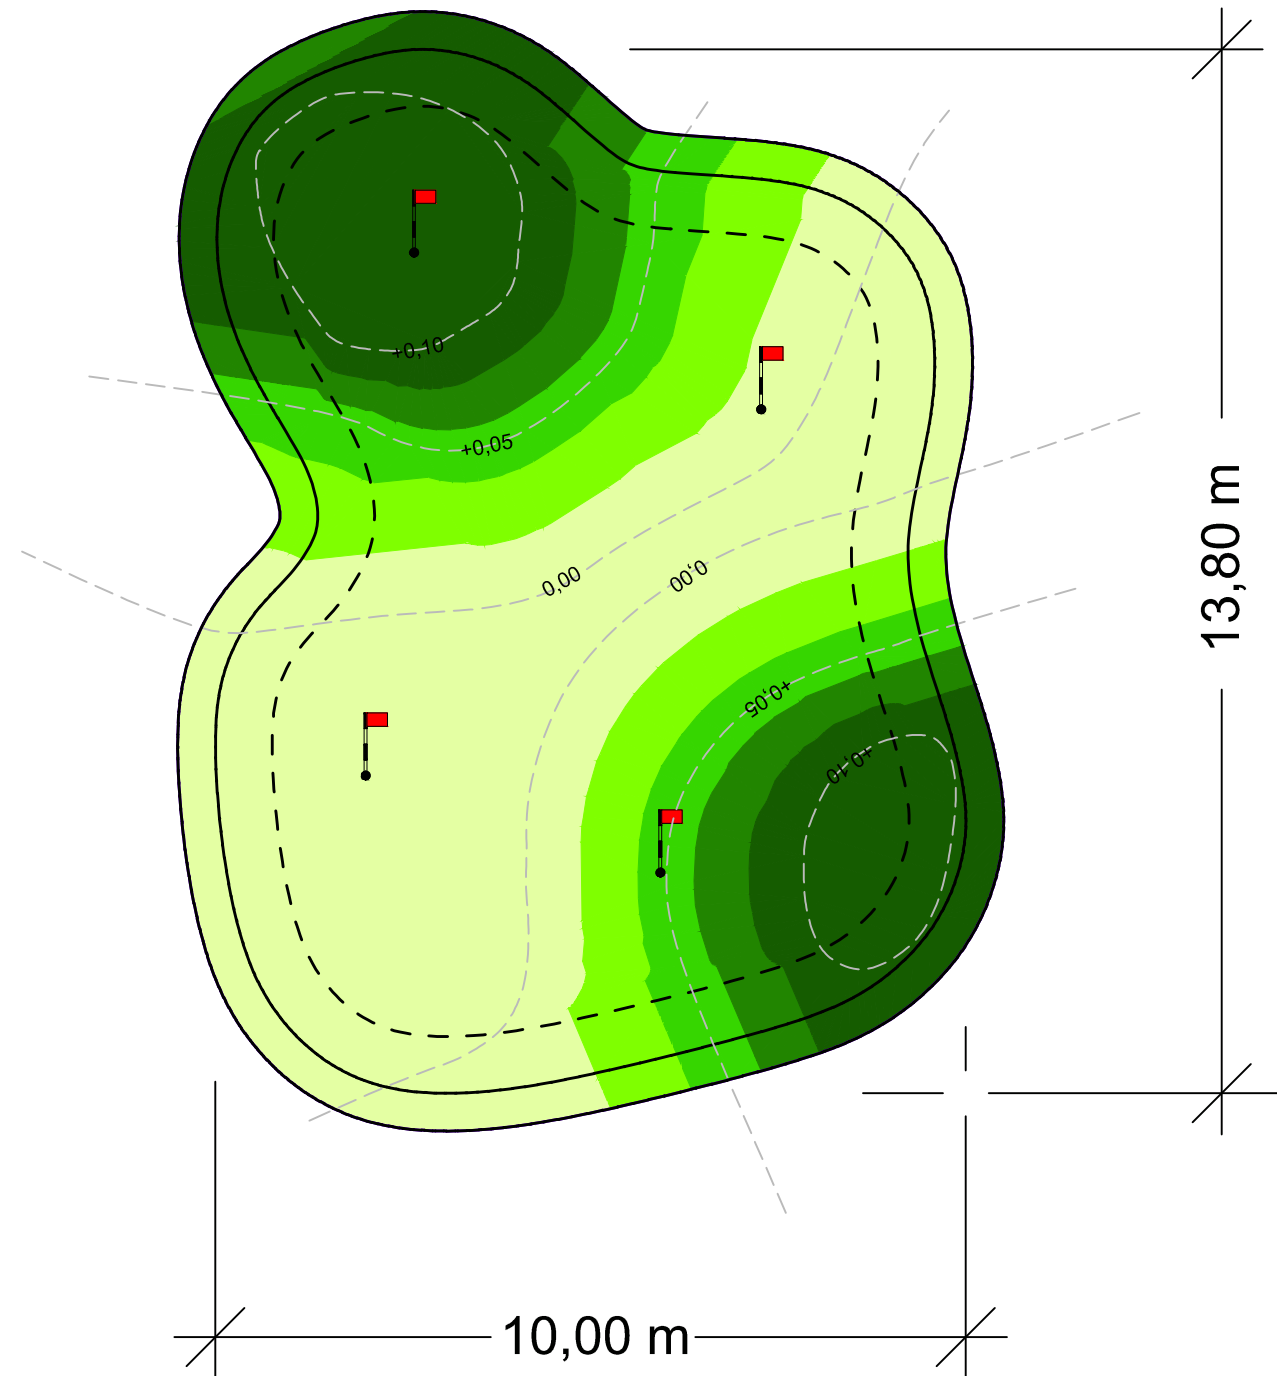

Höhen-Analyse				
Nr	Minimum Höhe	Maximum Höhe	Fläche	Farbe
1	0.00	0.02	57.33	
2	0.02	0.04	17.74	
3	0.04	0.06	13.66	
4	0.06	0.08	11.00	
5	0.08	0.10	31.56	



PROJEKT: Private Greens; Variante 2

IM AUFTRAG FÜR:  
Private Greens & Fibergrass International GmbH  
Stockenkamp 2  
27793 Wildeshausen

ZEICHNUNG: Private Greens Variante 2; Höhenschichten  
Höhen in Metern; Bemaßung in Metern

DATUM: 24.01.2018

MAßSTAB 1:100 (DIN A3)

PLANUNG: No.9 Golfdesign  
Dipl.-Ing. Andreas Lukasch  
Babststraße 15 a  
18059 Rostock  
Tel.: +49 (0) 381 2551752  
Fax: +49 (0) 381 2551753  
Mail: Lukasch@No9-Golfdesign.de  
Web: www.No9-Golfdesign.de

gez.: AL



# VARIANTE 2

## Gefälle-Analyse



Gefälle-Analyse				
Nr.	Minimum Gefälle	Maximum Gefälle	Fläche	Farbe
1	0.00%	1.00%	51.60	
2	1.00%	2.00%	40.81	
3	2.00%	3.00%	5.05	
4	3.00%	5.00%	9.10	
5	5.00%	10.00%	0.46	
6	10.00%	20.00%	0.07	
7	20.00%	30.00%	0.00	
8	30.00%	100.00%	0.00	



PROJEKT: Private Greens; Variante 2

IM AUFTRAG FÜR:  
Private Greens & Fibergrass International GmbH  
Stockenkamp 2  
27793 Wildeshausen

ZEICHNUNG: Private Greens Variante 2; Gefälle-Analyse  
Höhen in Metern; Bemaßung in Metern

DATUM: 24.01.2018

MAßSTAB 1:100 (DIN A3)


PLANUNG: No.9 Golfdesign  
Dipl.-Ing. Andreas Lukasch  
Babststraße 15 a  
18059 Rostock  
Tel.: +49 (0) 381 2551752  
Fax: +49 (0) 381 2551753  
Mail: Lukasch@No9-Golfdesign.de  
Web: www.No9-Golfdesign.de

gez.: AL



# VARIANTE 2

## Gefälle-Pfeile

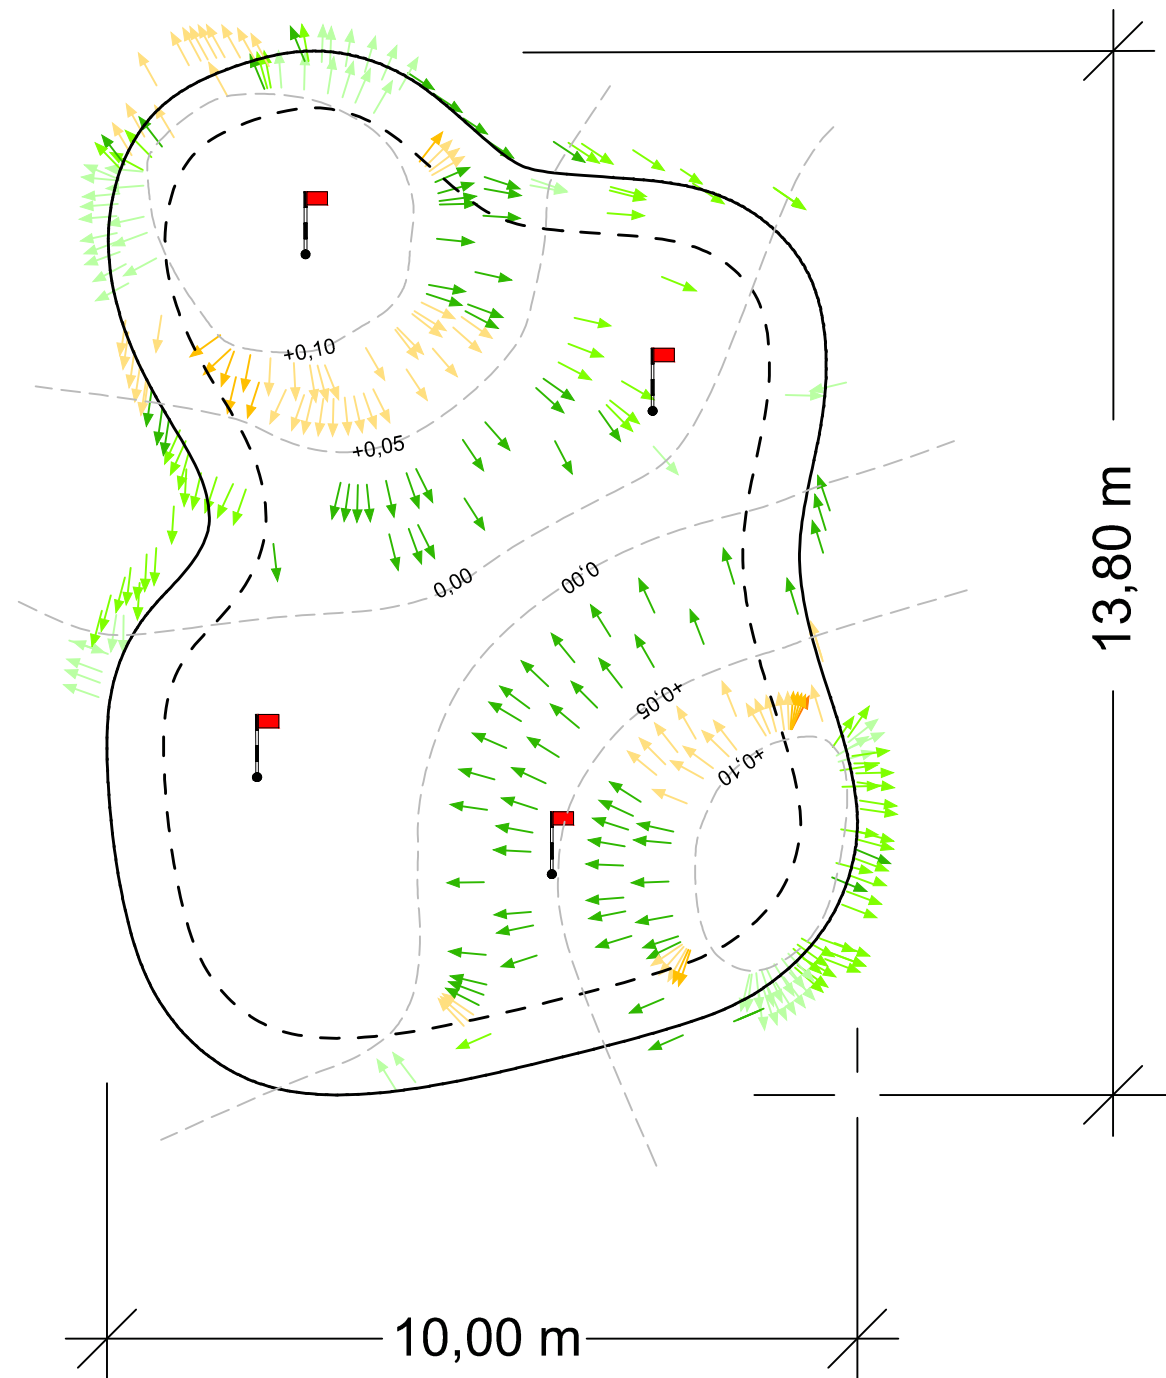

Gefälle-Analyse				
Nr.	Minimum Gefälle	Maximum Gefälle	Fläche	Farbe
1	0.00%	1.00%	51.60	Light Green
2	1.00%	2.00%	40.81	Green
3	2.00%	3.00%	5.05	Dark Green
4	3.00%	5.00%	9.10	Light Orange
5	5.00%	10.00%	0.46	Yellow
6	10.00%	20.00%	0.07	Orange
7	20.00%	30.00%	0.00	Red-Orange
8	30.00%	100.00%	0.00	Red



PROJEKT: Private Greens; Variante 2

IM AUFTRAG FÜR:  
Private Greens & Fibergrass International GmbH  
Stockenkamp 2  
27793 Wildeshausen

ZEICHNUNG: Private Greens Variante 2; Gefälle-Pfeile  
Höhen in Metern; Bemaßung in Metern

DATUM: 24.01.2018

MAßSTAB 1:100 (DIN A3)

PLANUNG: No.9 Golfdesign  
Dipl.-Ing. Andreas Lukasch  
Babststraße 15 a  
18059 Rostock  
Tel.: +49 (0) 381 2551752  
Fax: +49 (0) 381 2551753  
Mail: Lukasch@No9-Golfdesign.de  
Web: www.No9-Golfdesign.de

gez.: AL



